




PIANO TERRA
Scala 1:100

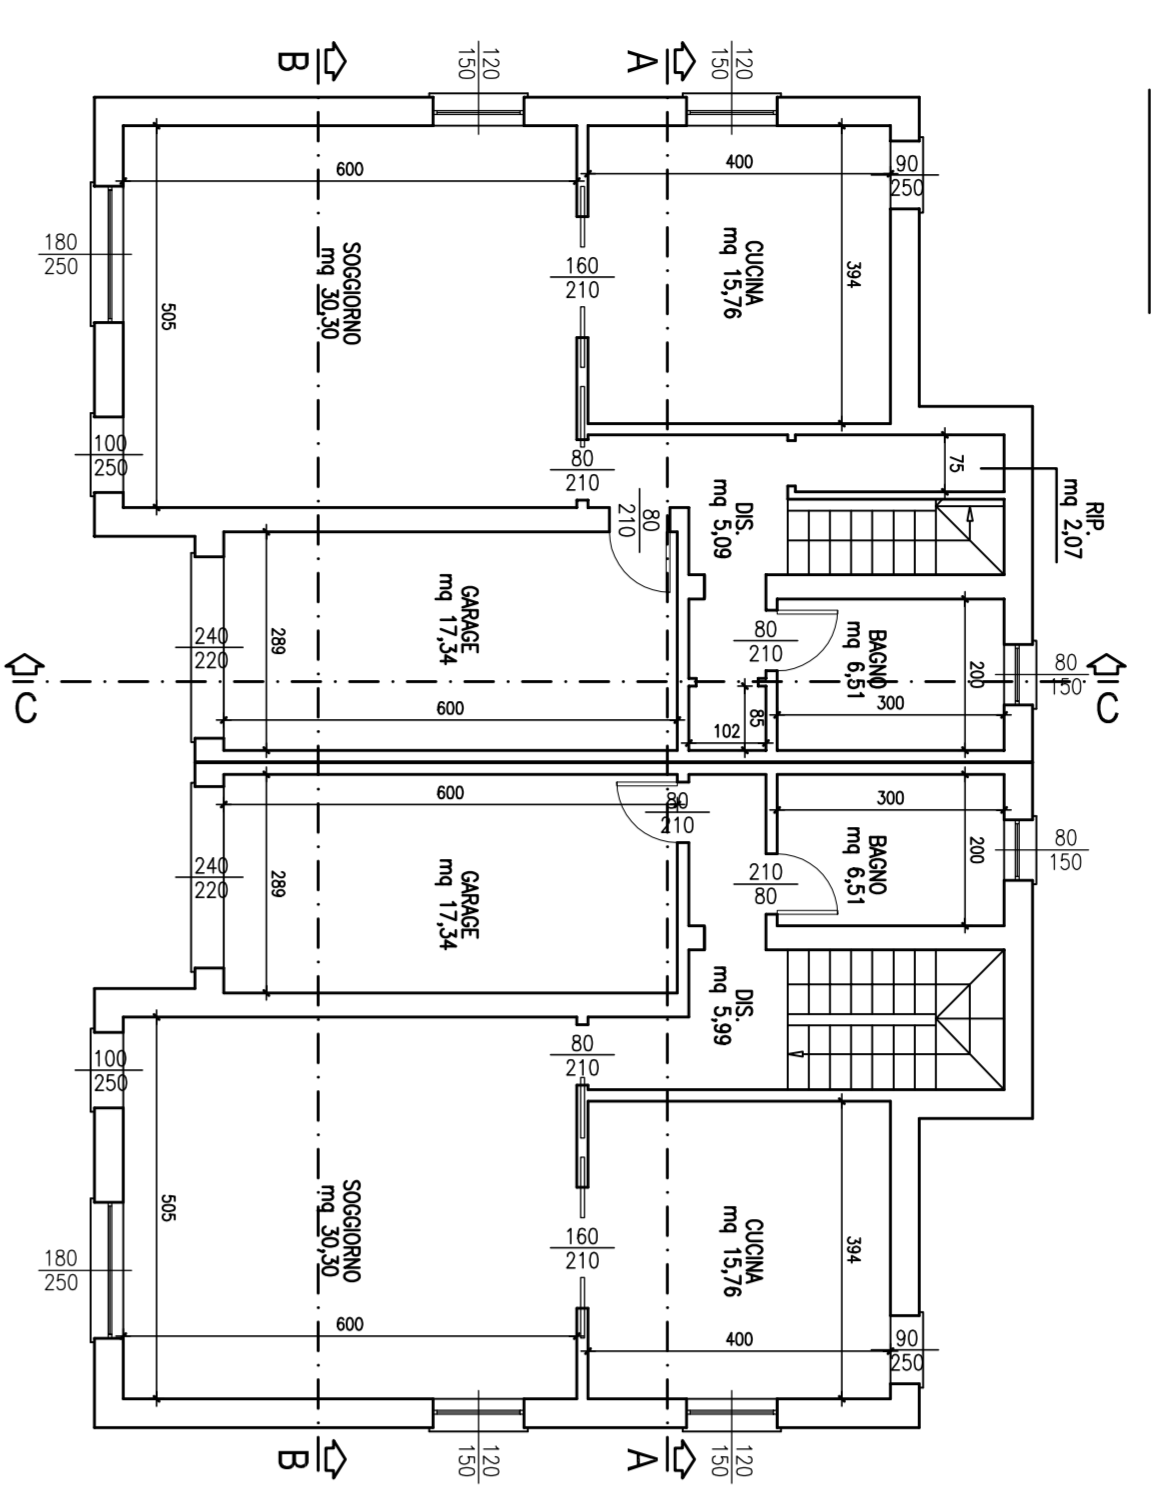


PIANO COPERTURA
Scala 1:100

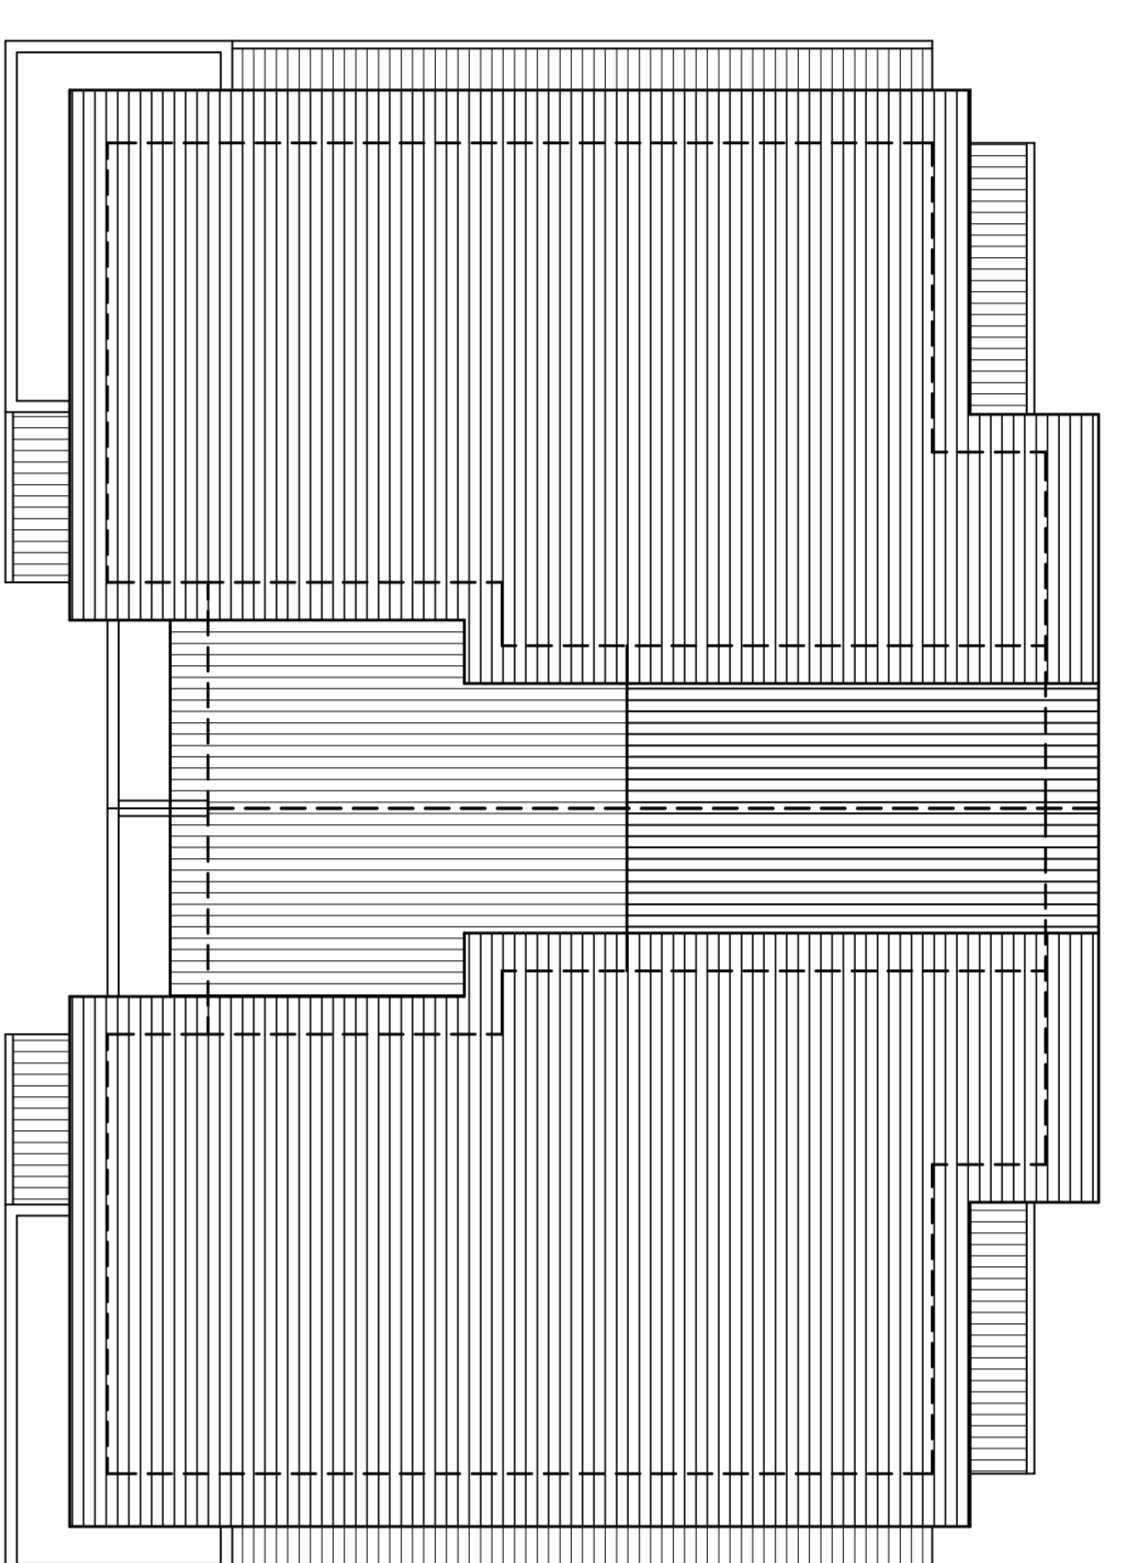


PIANO PRIMO
Scala 1:100

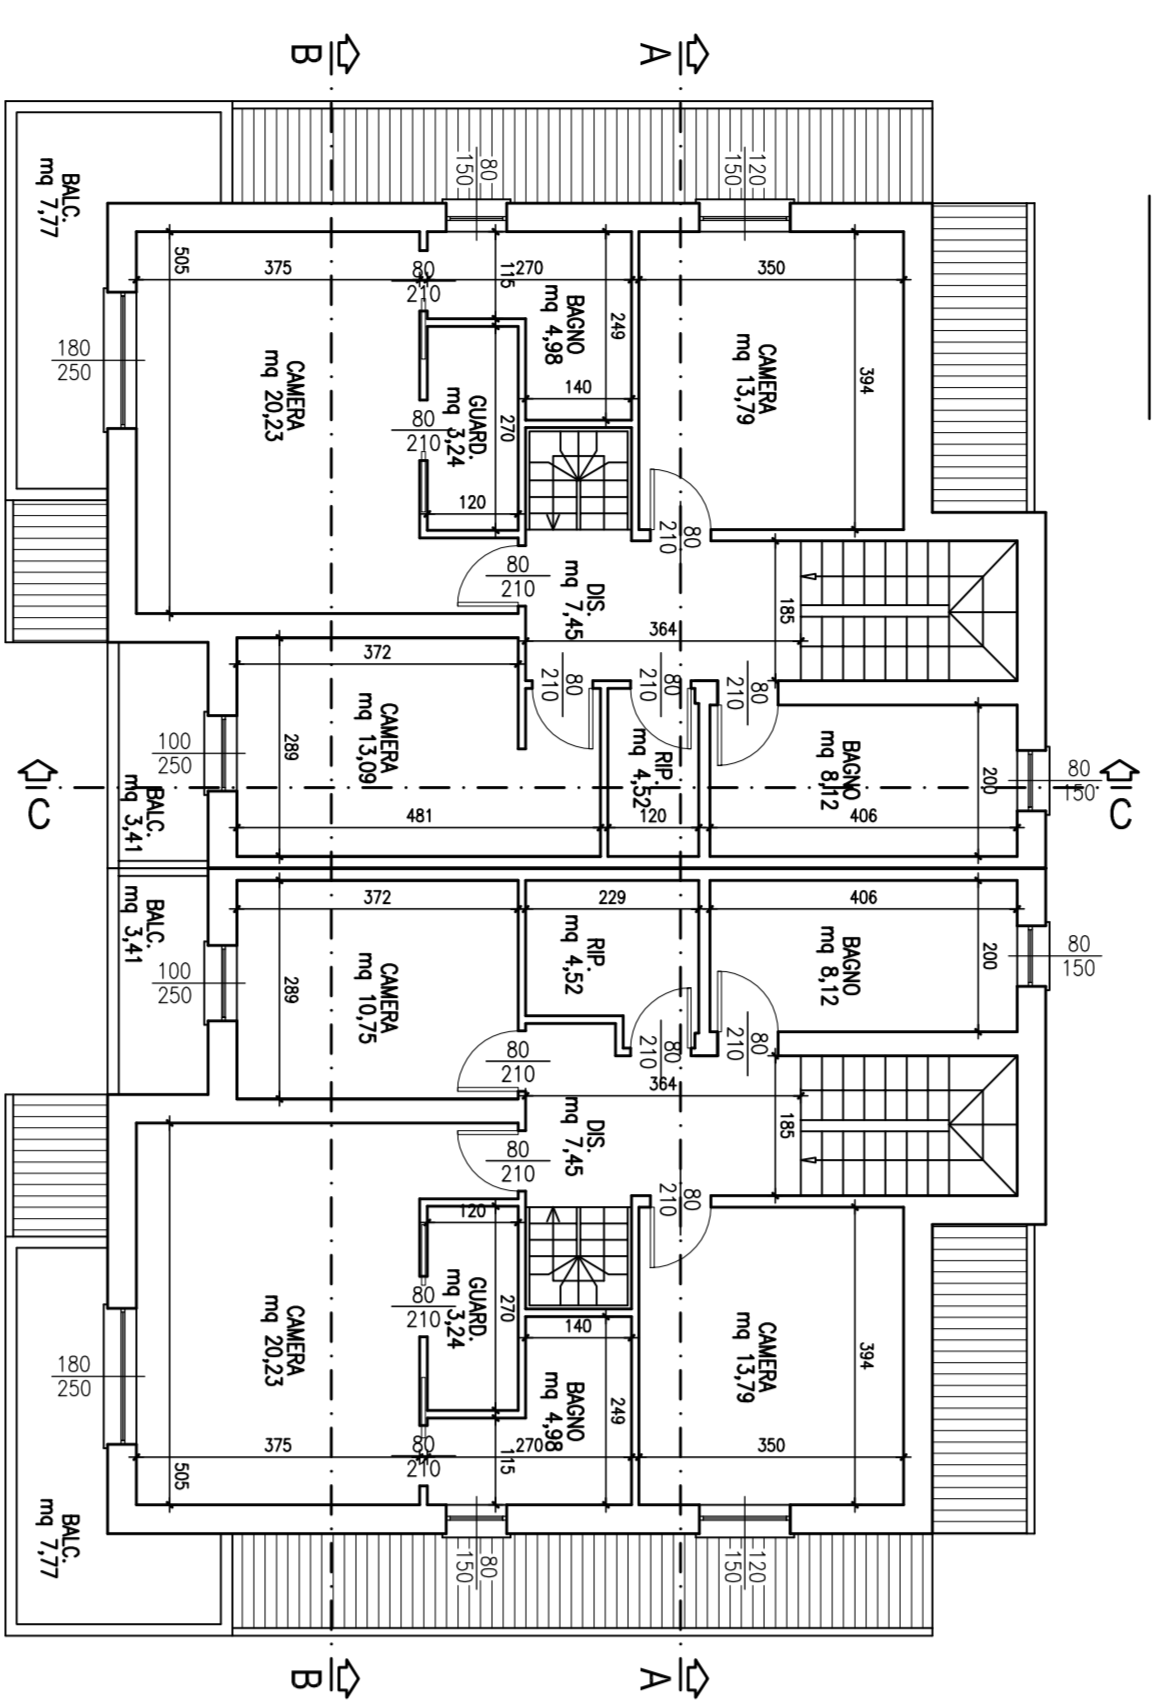


PIANO SOTTOTETTO
Scala 1:100

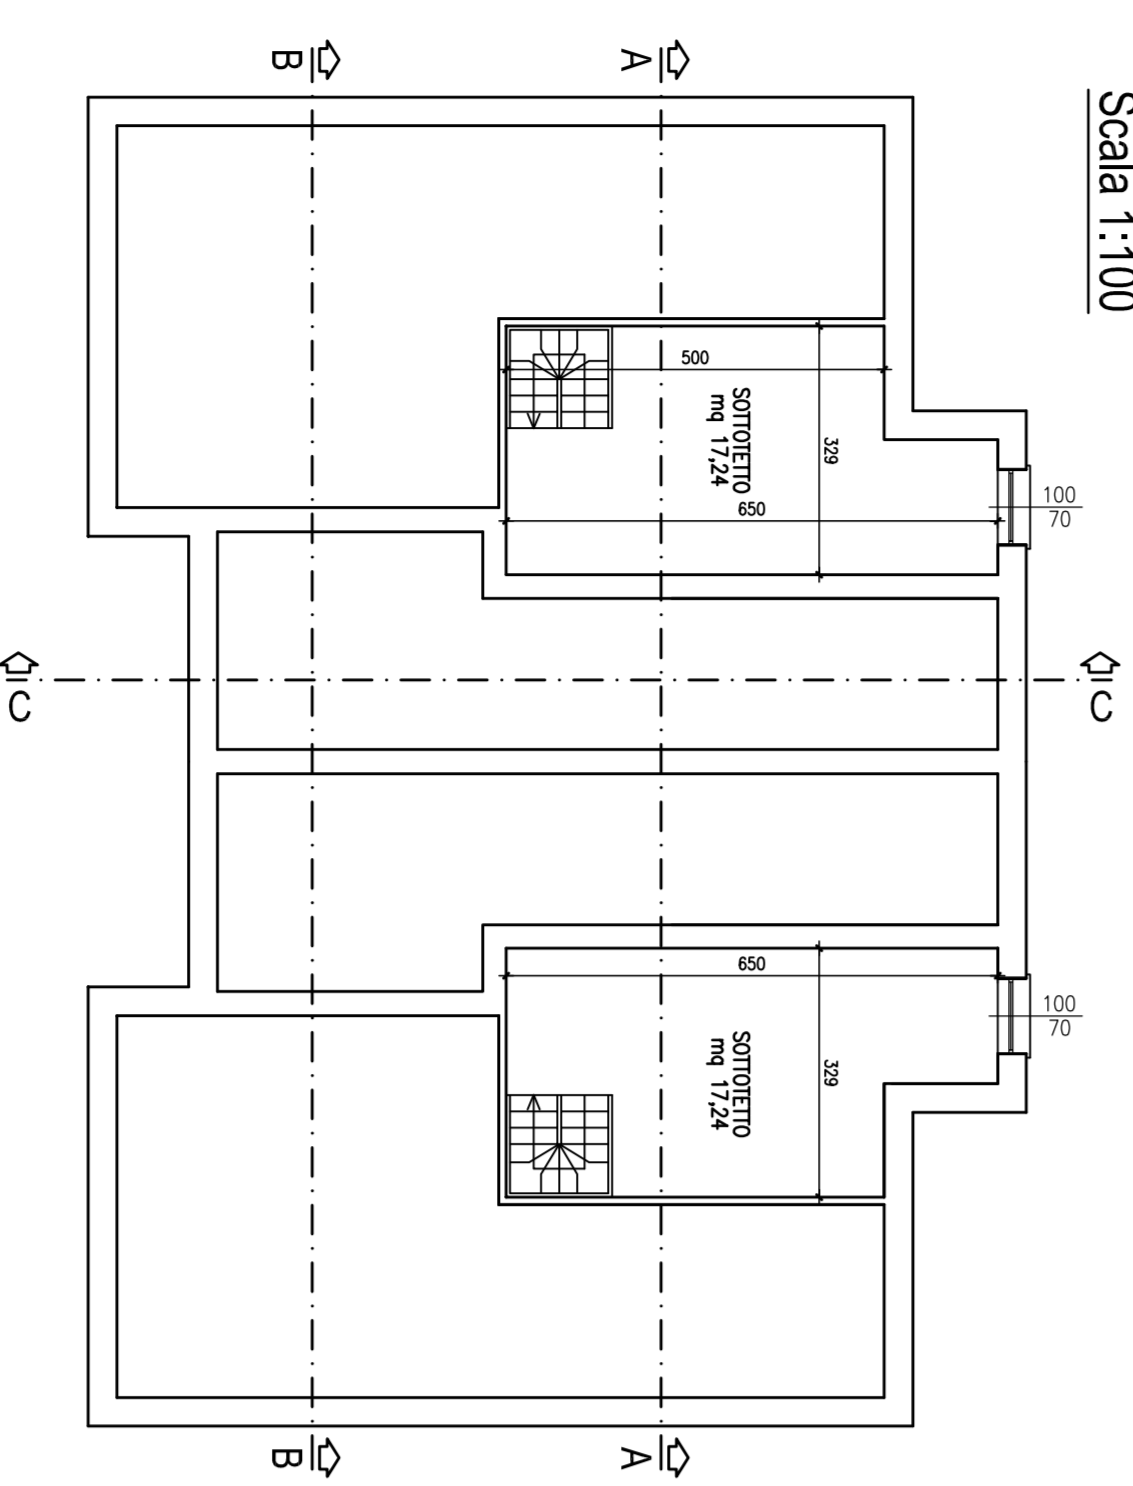


PROSPETTO LATERALE
Scala 1:100

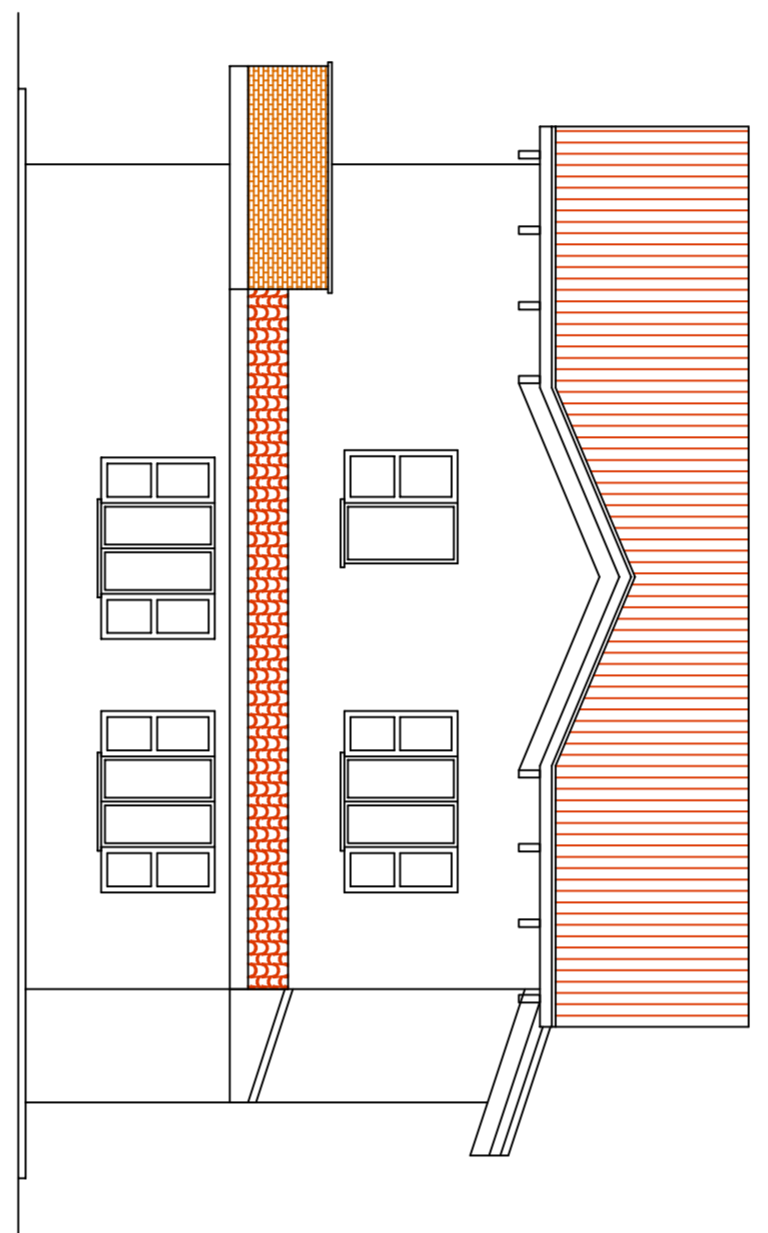


PROSPETTO ANTERIORE
Scala 1:100

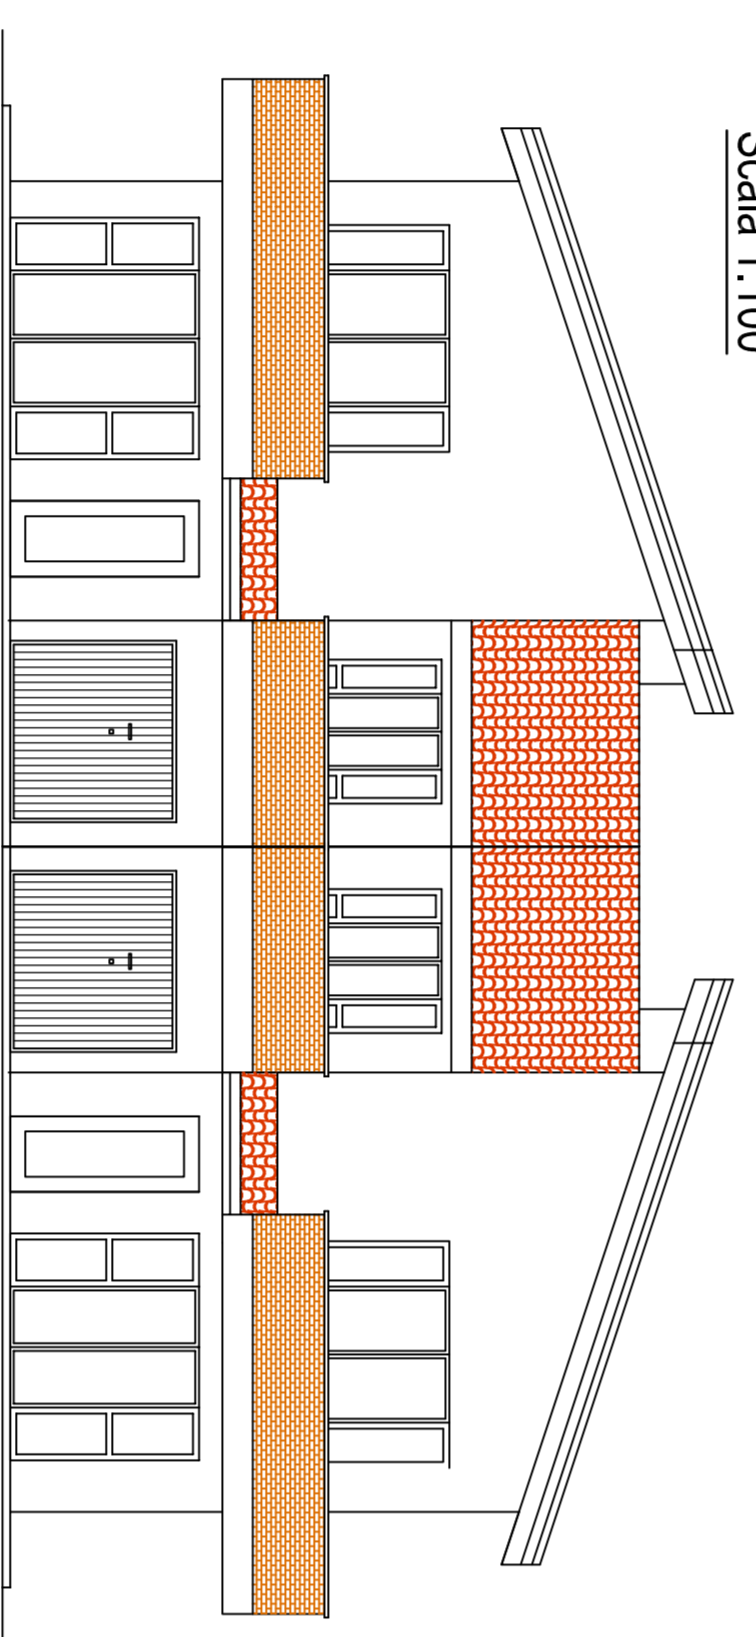


PROSPETTO RETRO
Scala 1:100

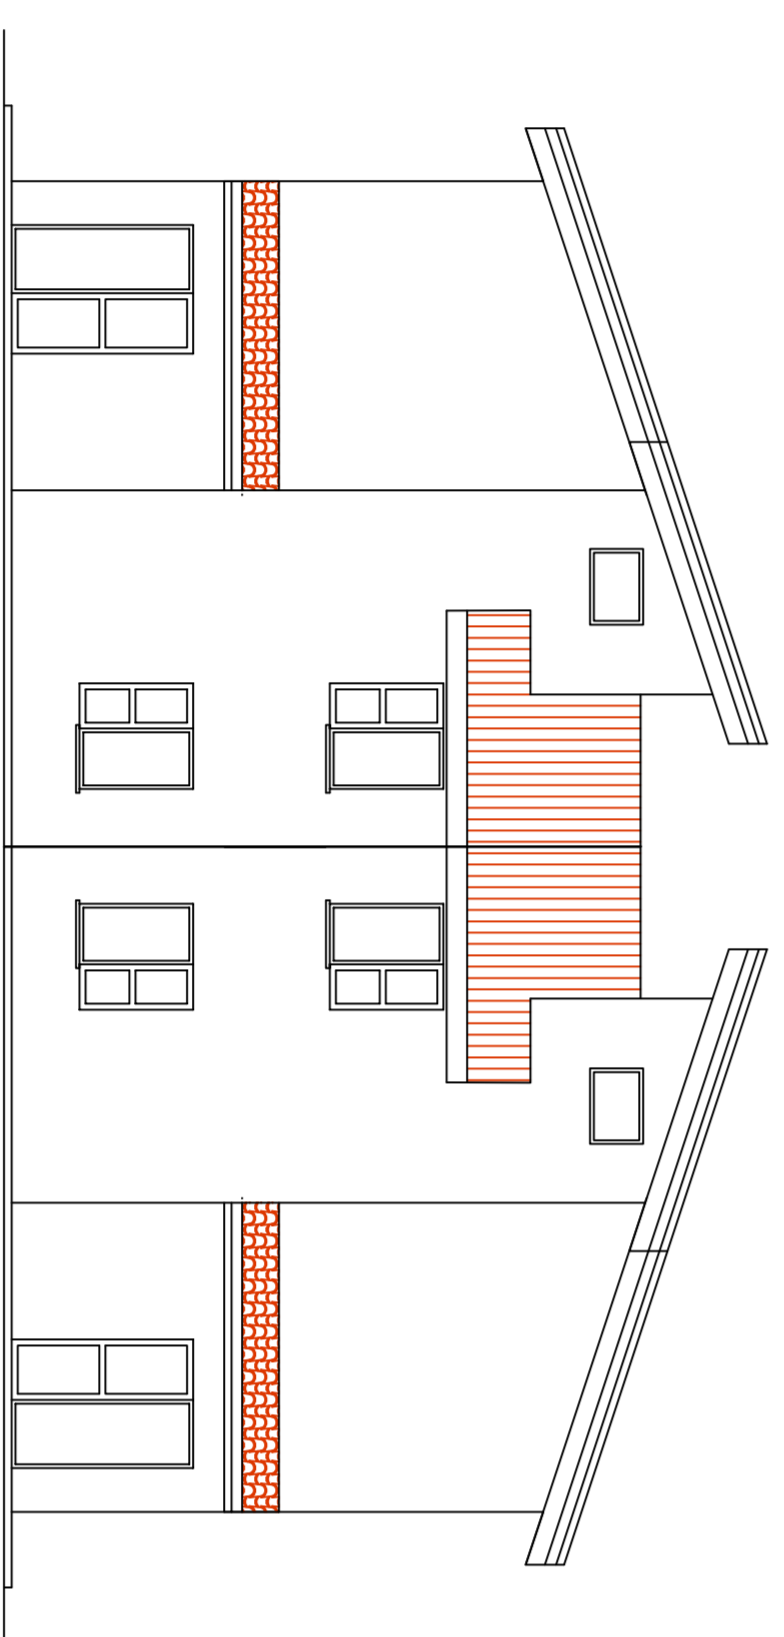


SEZIONE A-A
Scala 1:100

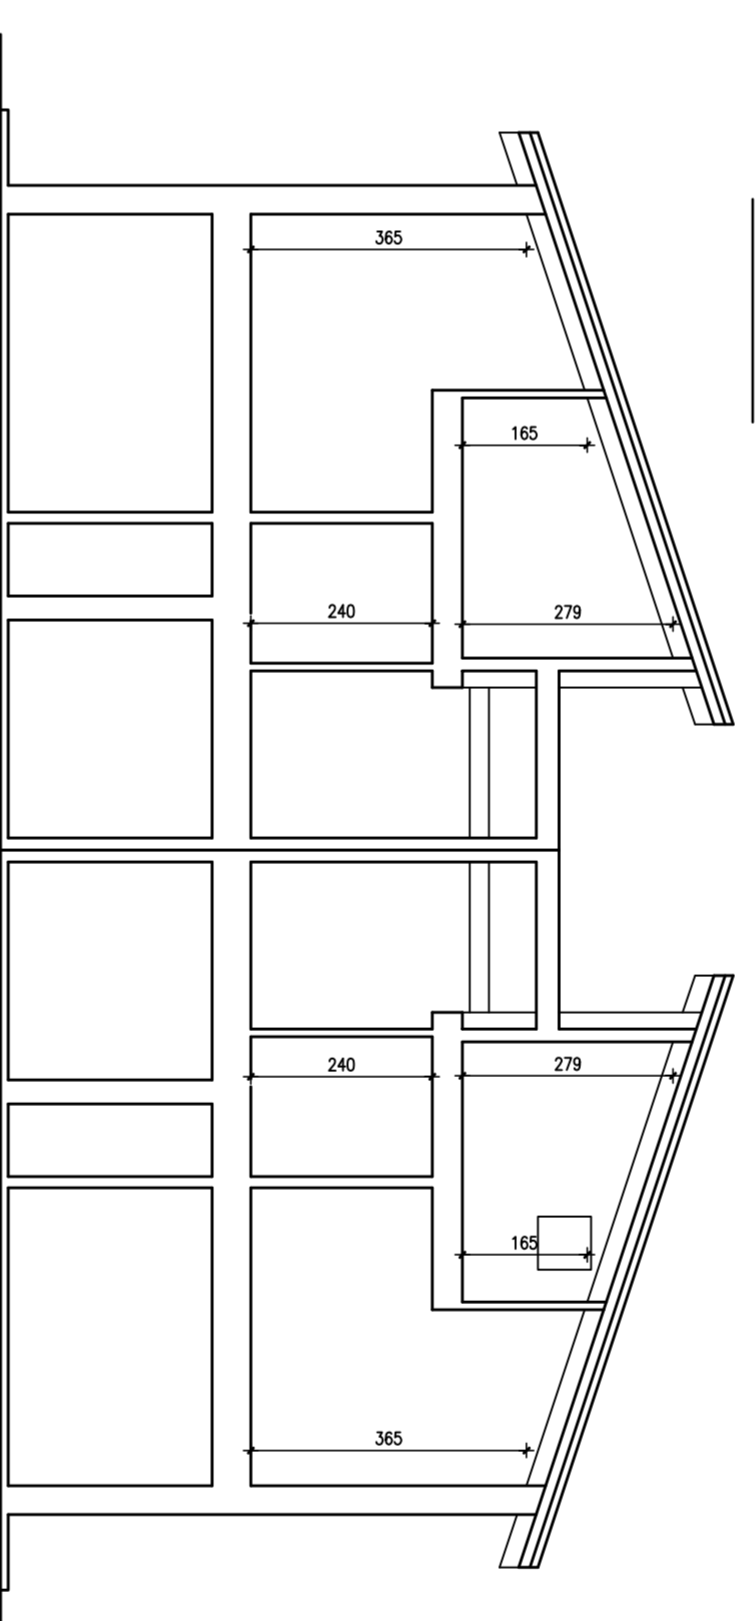


SEZIONE B-B
Scala 1:100

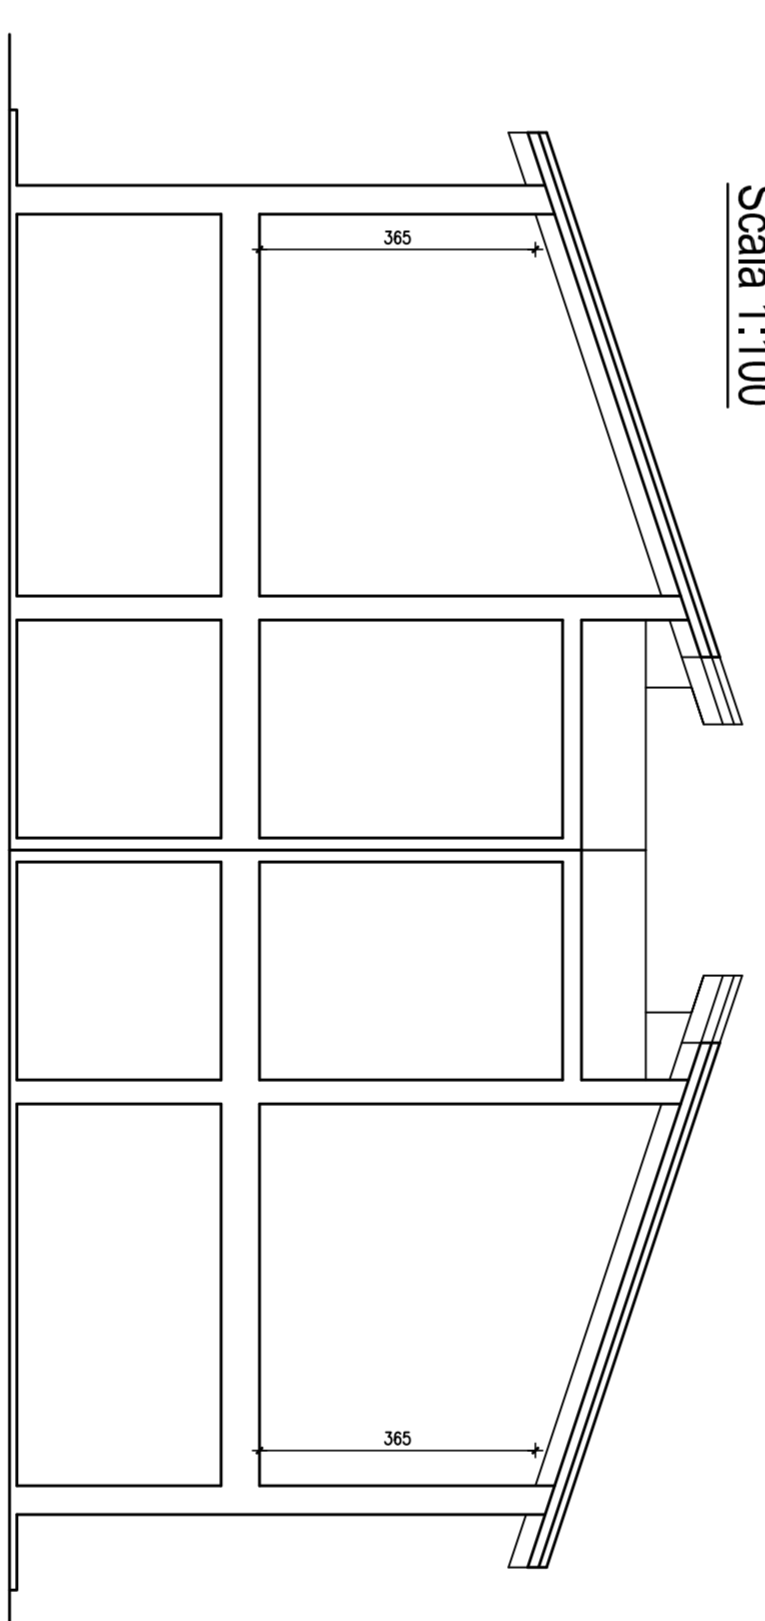

SEZIONE C-C
Scala 1:100

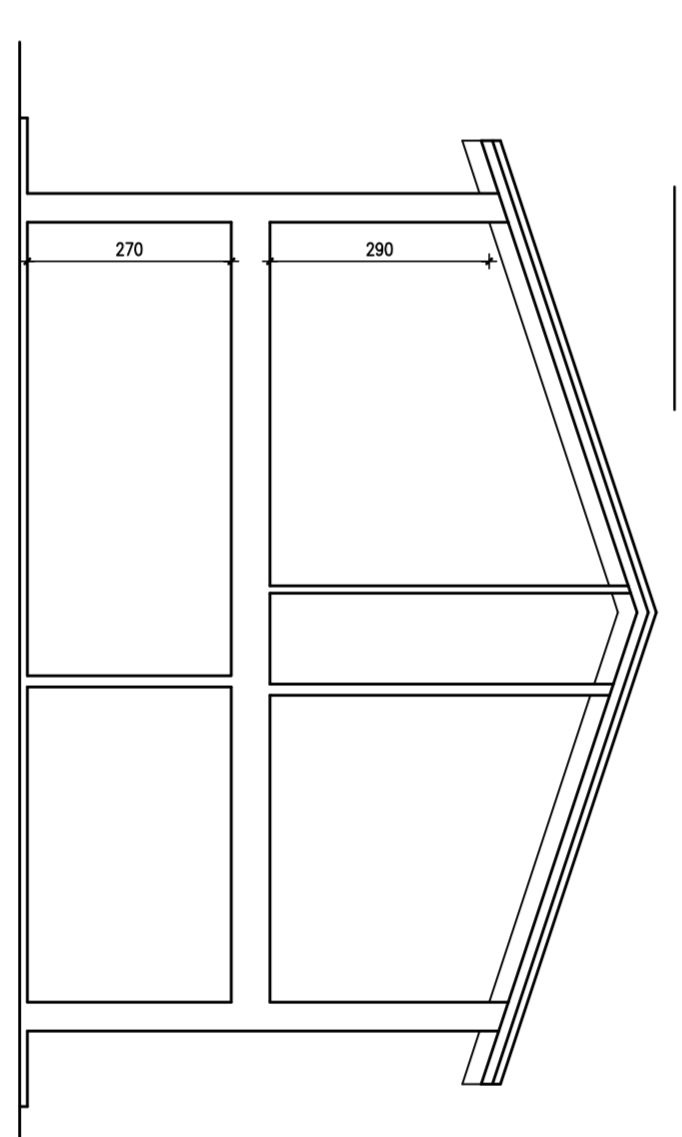

PLANIMETRIA
Scala 1:100

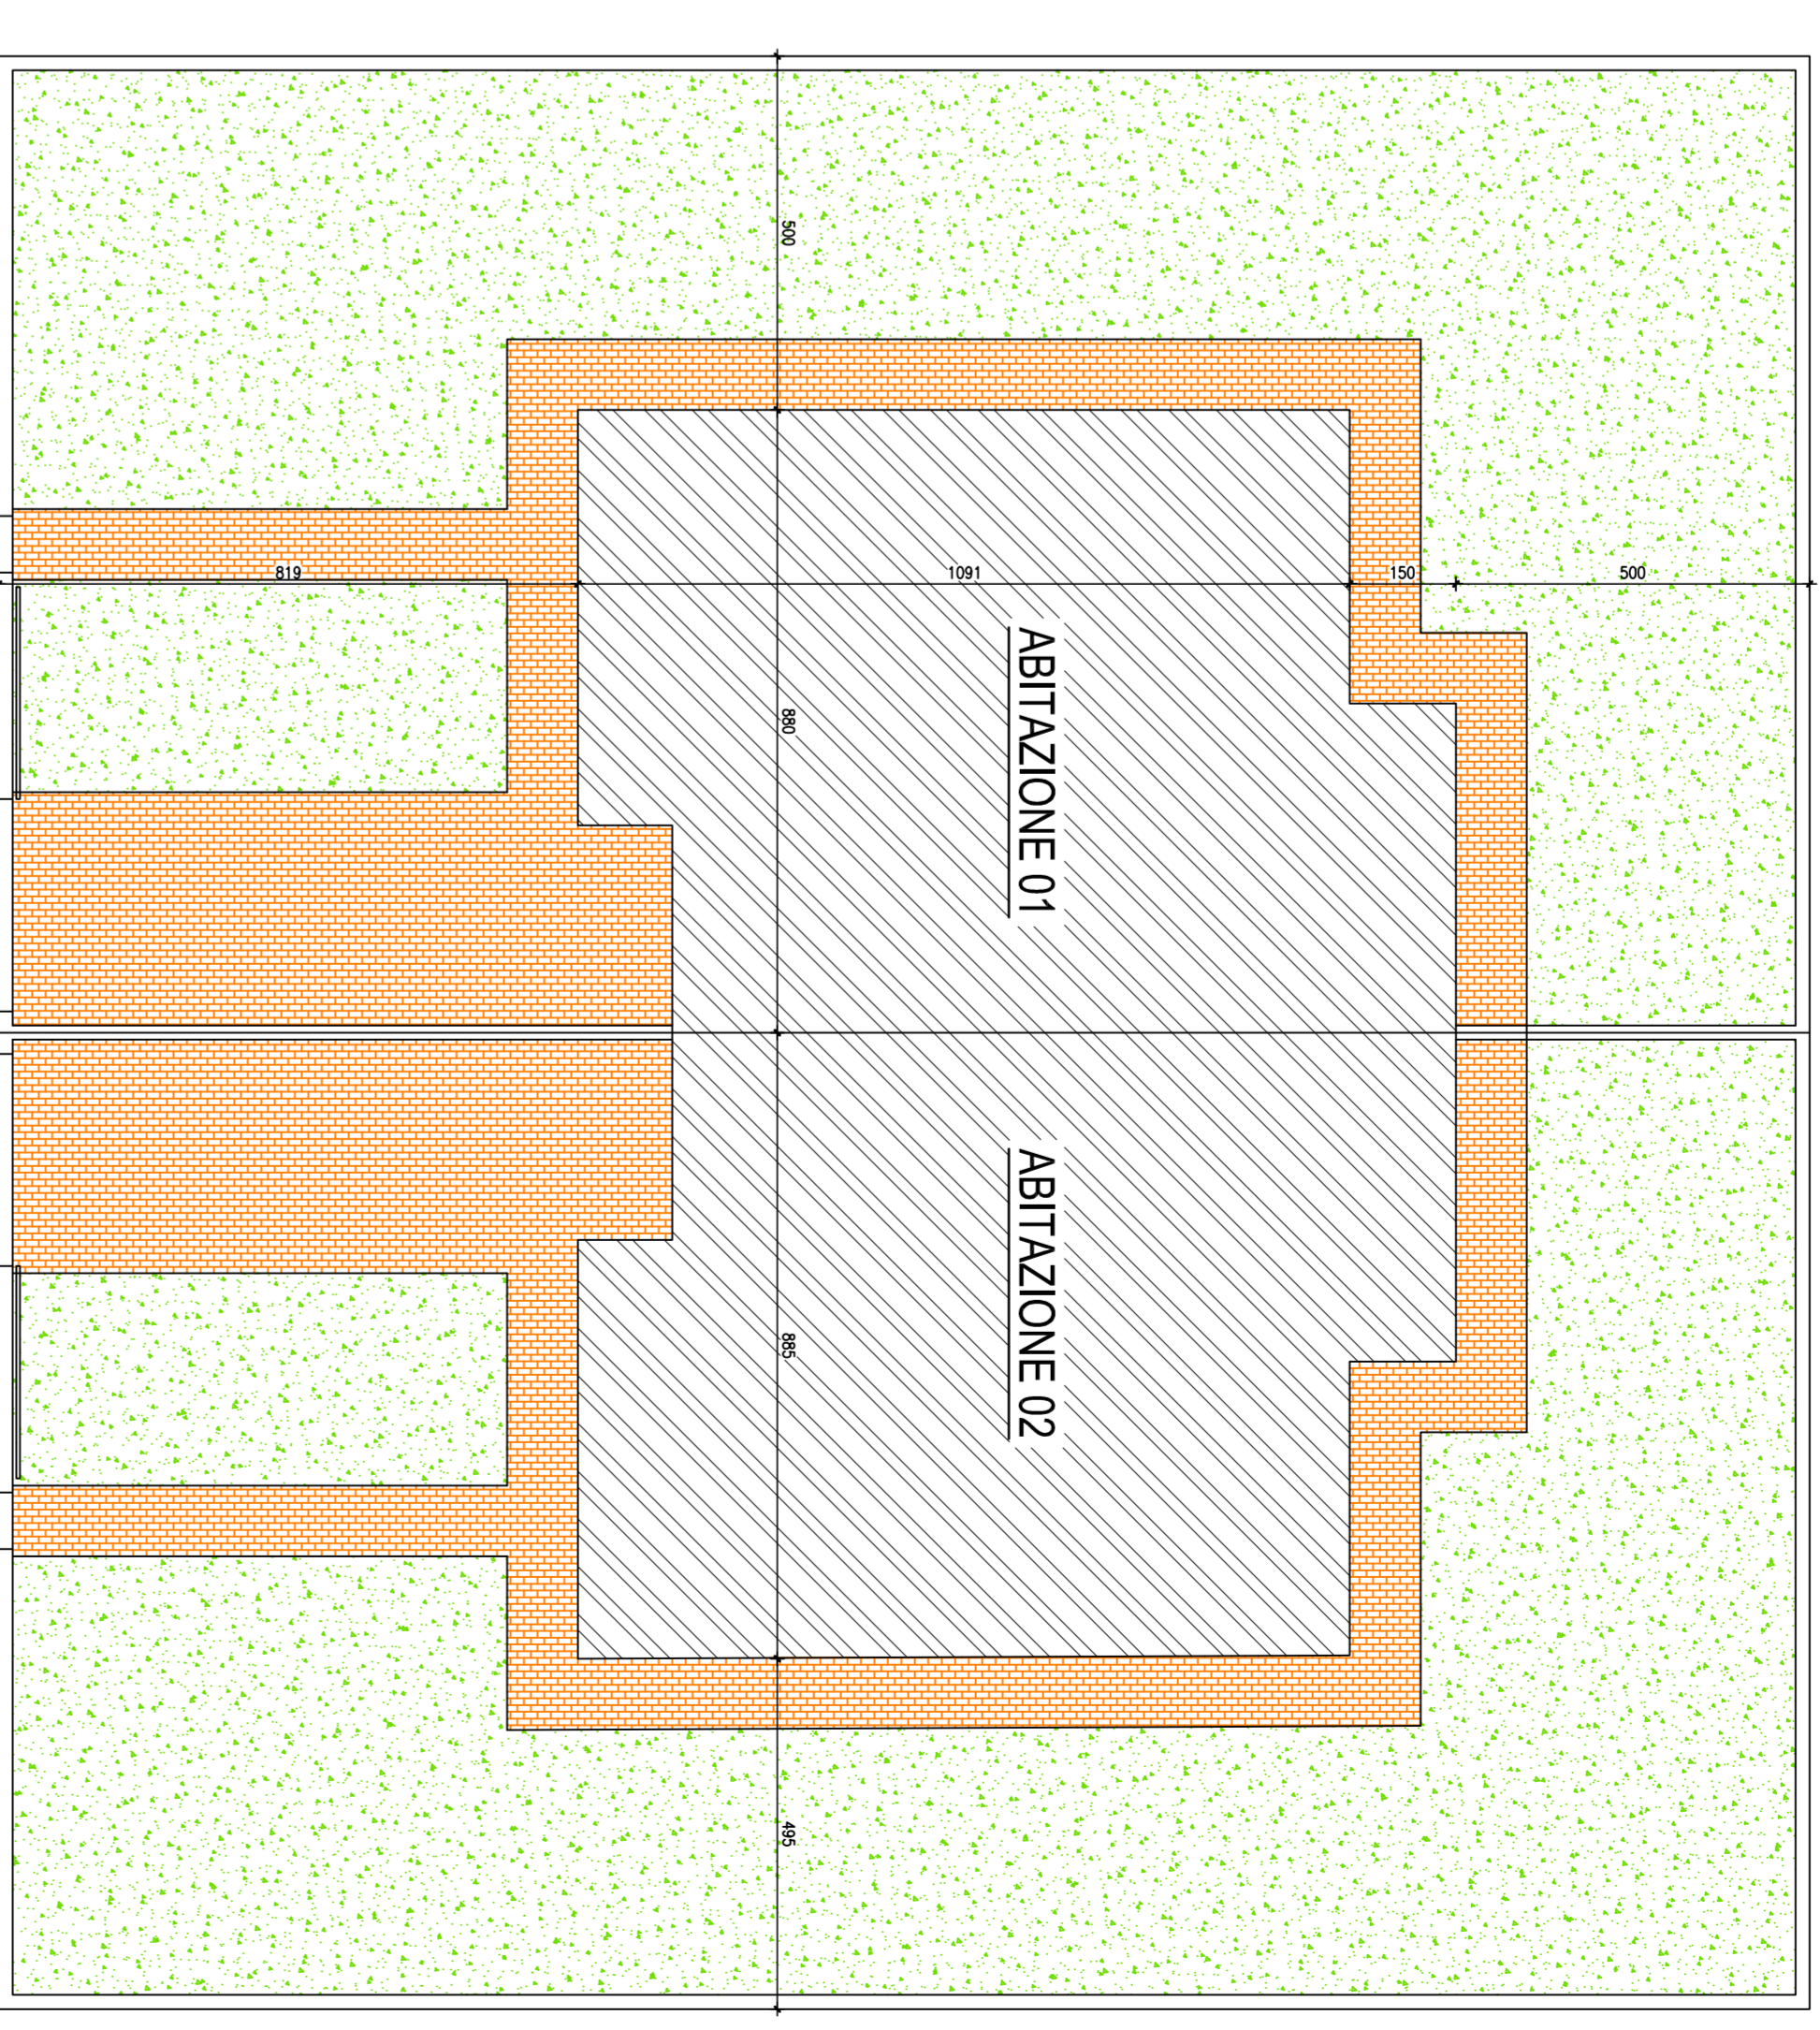

COMUNE DI VIGARANO MAINARDA

REALIZZAZIONE DI EDIFICIO BIFAMILIARE
- VIGARANO MAINARDA

Geom. **TERRY PIVANI**

Via Forno Bianco, 75/D mt. 1 - 44049 Vigarano Mainarda
Cell. 345.7736495
E-mail: terry pivani@libero.it

PROFESSIONISTA

LA MANSION S.R.L.

INCHIESTA DI FIDUCIOSO DI COSTRUZIONE

PROGETTO	DATA	STATO

PROGETTO	DATA	STATO
22/09/2019		
1:100		
09/14		

STATO DI PROGETTO - FABBRICATI A.E.B.
Piani E, Prospetti e Sezioni
05